
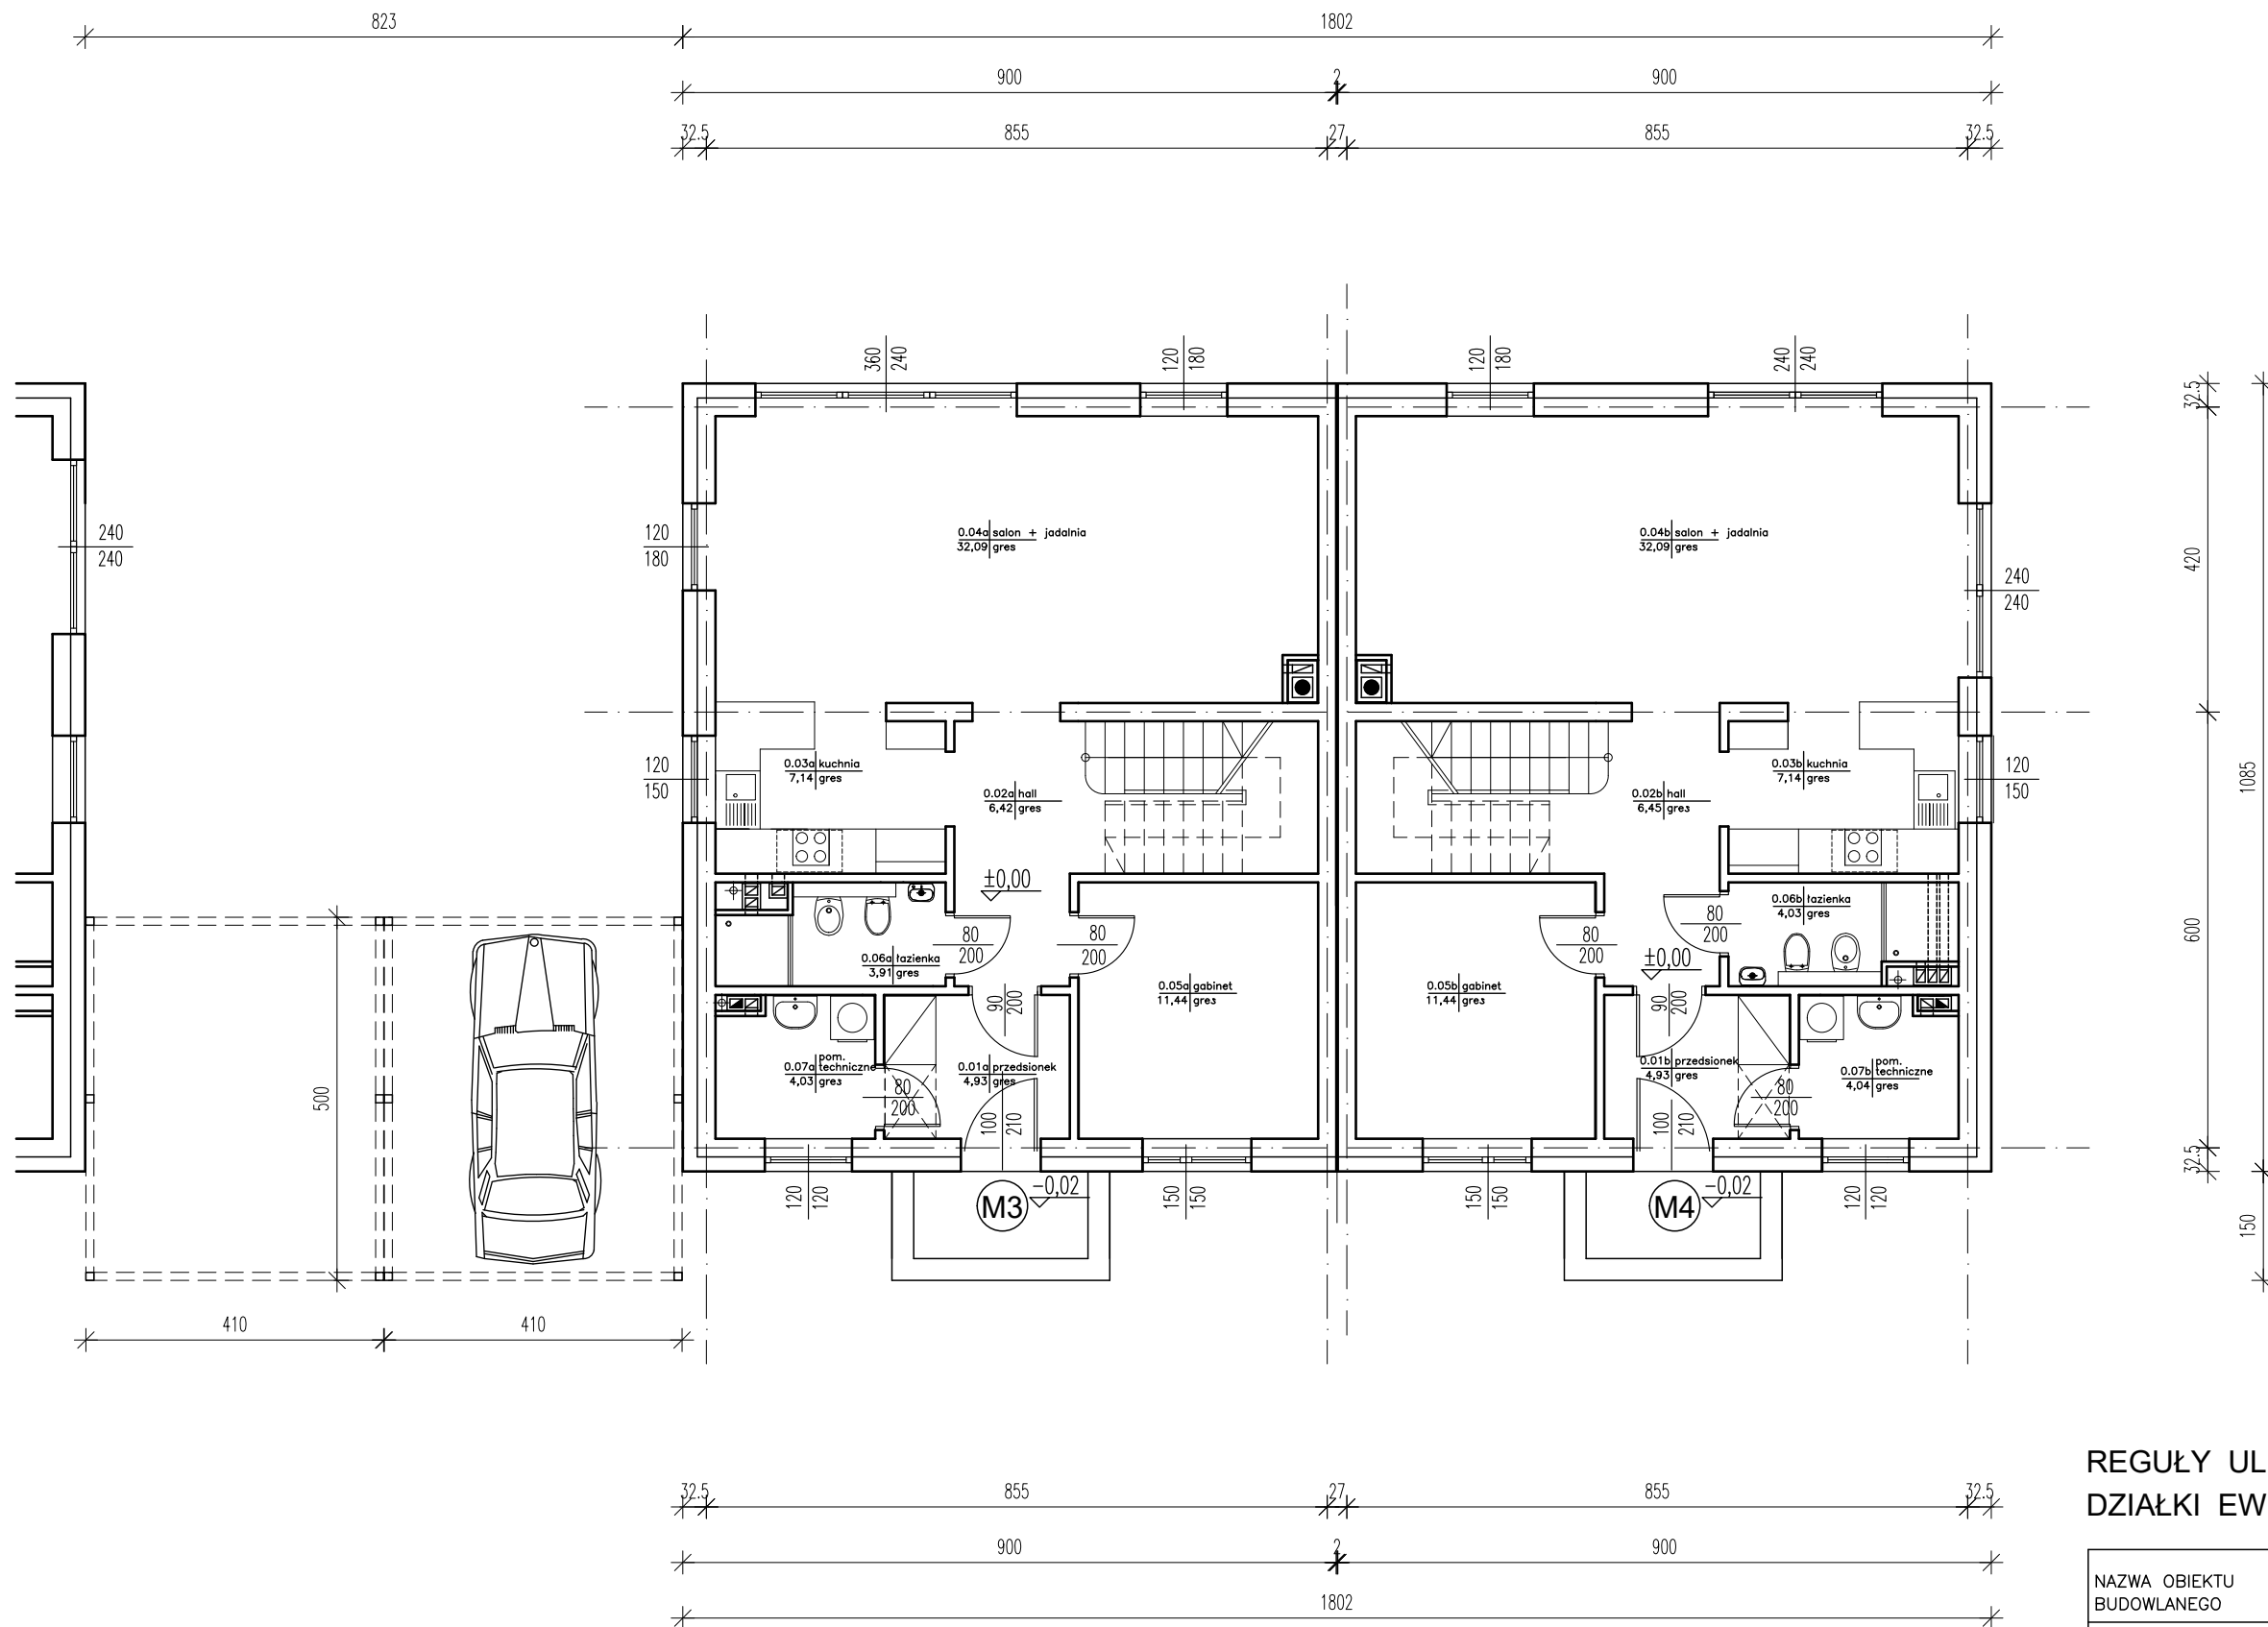


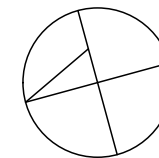

Segment M1

POWIERZCHNIA UŻYTKOWA MIESZKALNA PARTERU - 69,96 M2
POWIERZCHNIA UŻYTKOWA MIESZKALNA PIĘTRA - 75,26 M2
RAZEM POWIERZCHNIA UŻYTKOWA 145,22 M2

Segment M2

POWIERZCHNIA UŻYTKOWA MIESZKALNA PARTERU - 70,12 M2
POWIERZCHNIA UŻYTKOWA MIESZKALNA PIĘTRA - 76,18 M2
RAZEM POWIERZCHNIA UŻYTKOWA 146,30 M2

REGUŁY UL. KOTWICZNA DZIAŁKI EW. NR 808/4 808/5 808/6

NAZWA OBIEKTU BUDOWLANEGO	BUDYNEK MIESZKALNY JEDNORODZINNY DWUŁOKALOWY		
TYTUŁ RYSUNKU	RZUT PARTERU		
IMIĘ I NAZWISKO PROJEKTANTA	mgr inż.architekt Jolanta Woś-Włodarczyk	PODPIS PROJEKTANTA	SKALA RYS. 1:100
NUMER UPRAWNIEŃ BUDOWLANYCH	Wa -925/93		NUMER RYS.
DATA SPORZĄDZENIA	2023		