


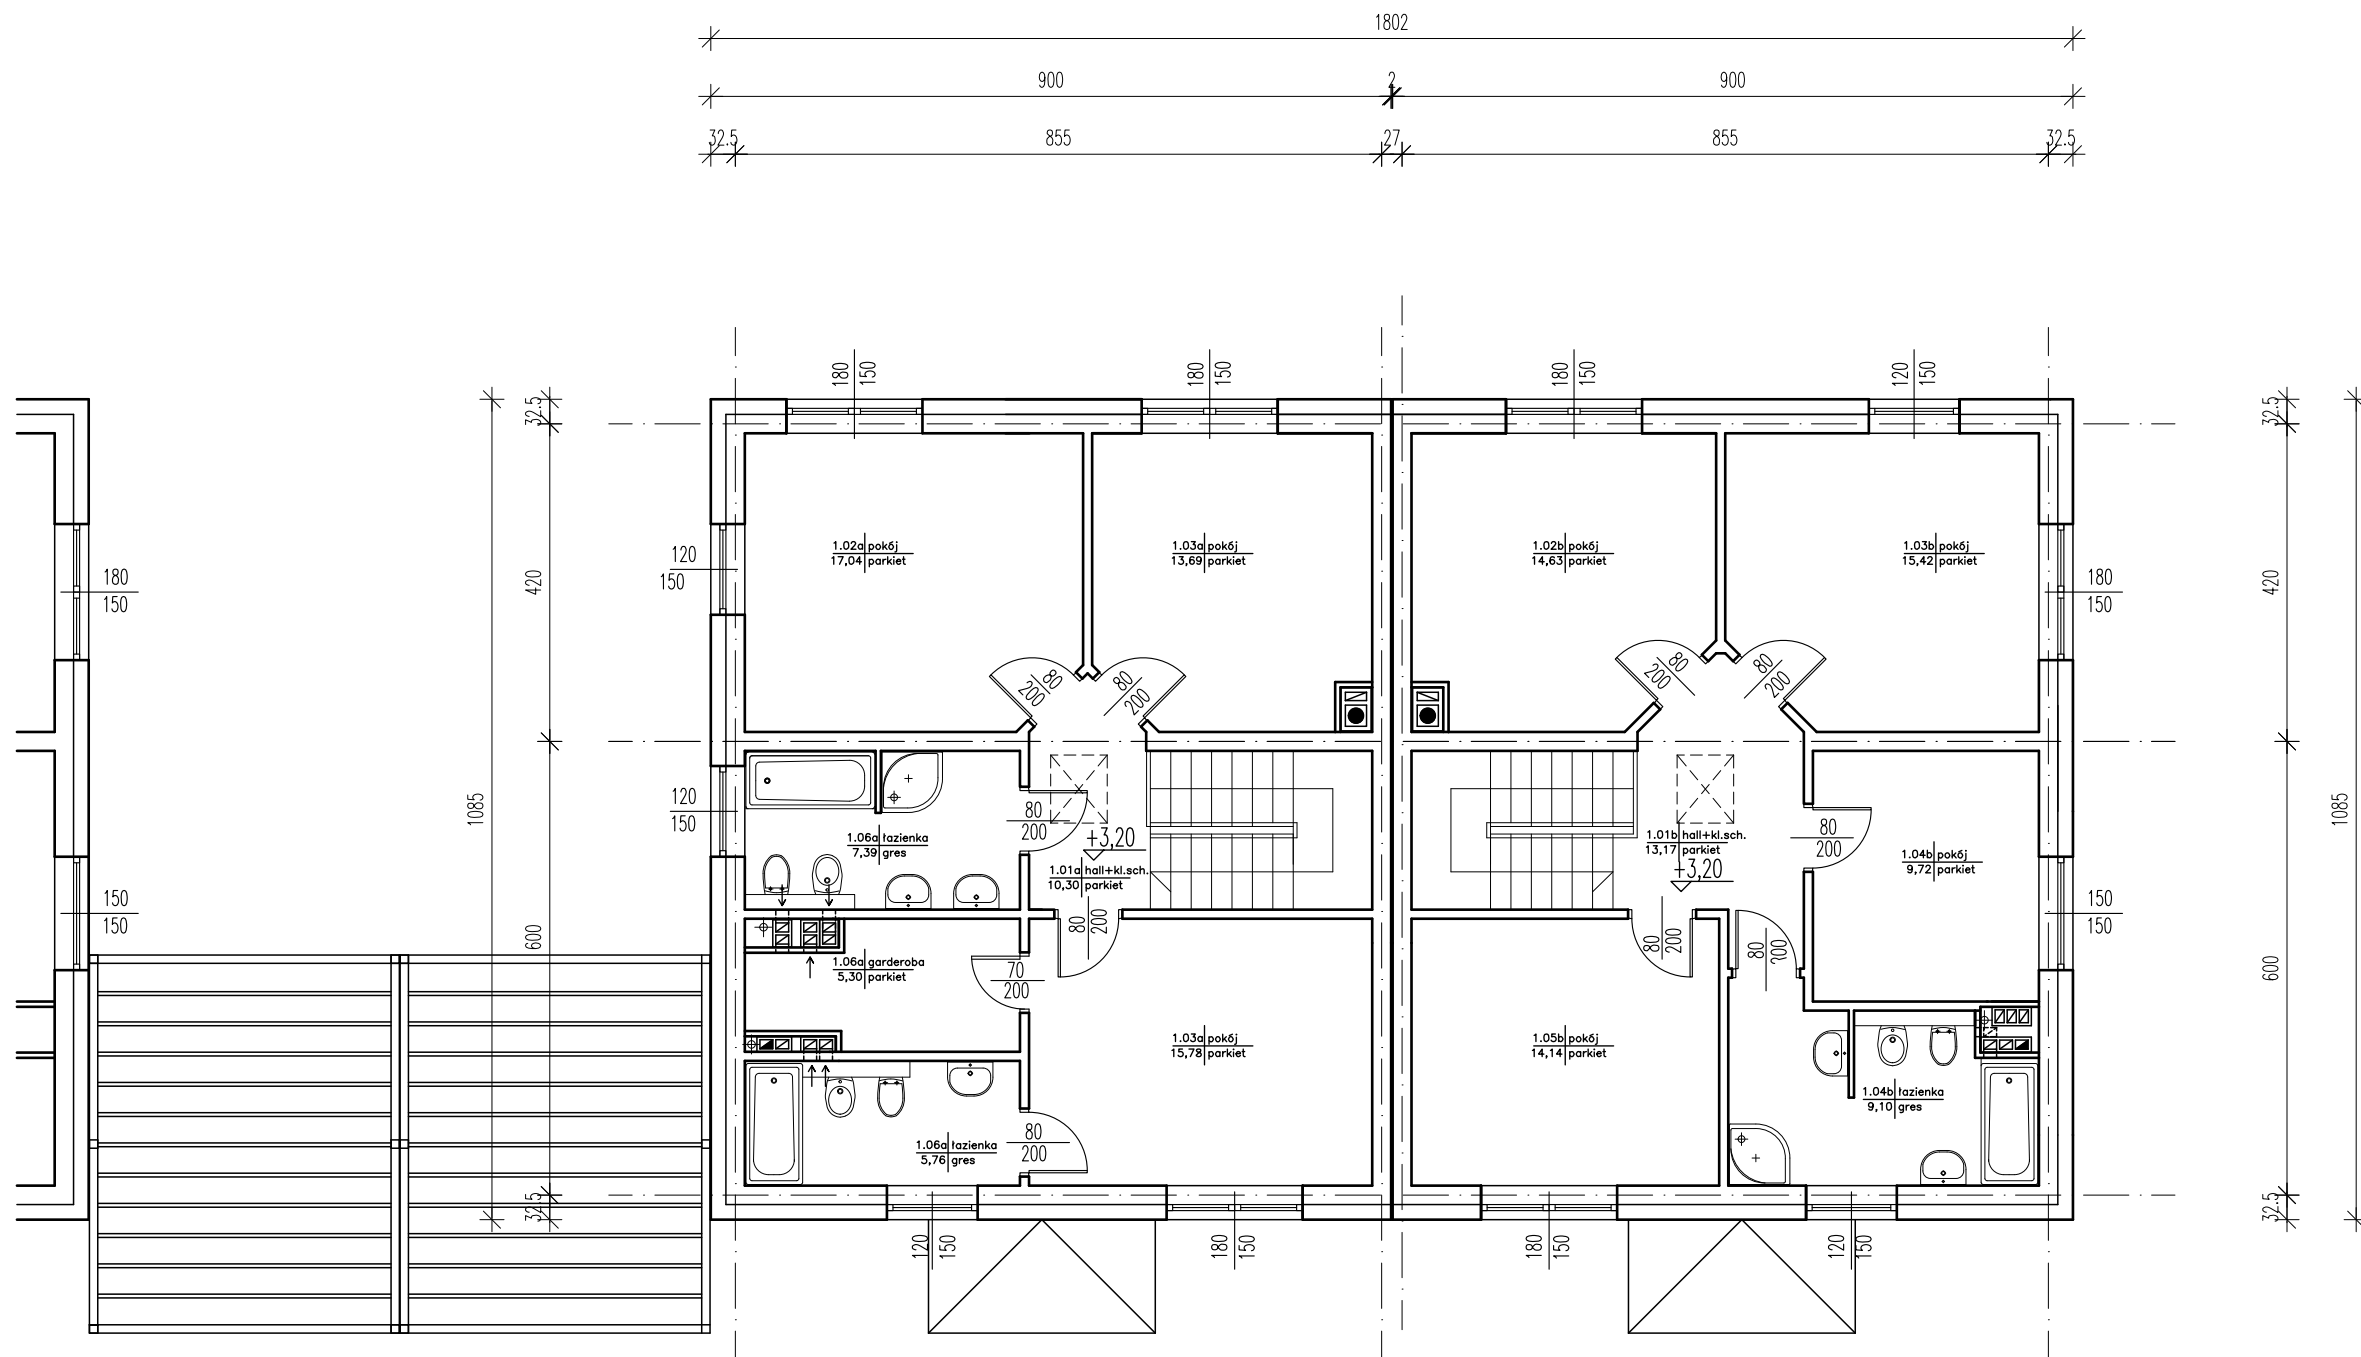

Segment M1 - PIĘTRO
POWIERZCHNIA UŻYTKOWA MIESZKALNA - 75,26 M2

Segment M4 - PIĘTRO
POWIERZCHNIA UŻYTKOWA MIESZKALNA - 76,18 M2

REGUŁY UL. KOTWICZNA
DZIAŁKI EW. NR 808/4 808/5 808/6

NAZWA OBIEKTU BUDOWLANEGO	BUDYNEK MIESZKALNY JEDNORODZINNY DWULOKAŁOWY		
TYTUŁ RYSUNKU	RZUT PIĘTRA		
IMIĘ I NAZWISKO PROJEKTANTA	mgr inż. architekt Jolanta Woś-Włodarczyk	PODPIS PROJEKTANTA	SKALA RYS. 1:100
NUMER UPRAWNIEŃ BUDOWLANÝCH	Wa-925/93		NUMER RYS.
DATA SPORZĄDZENIA	2023		